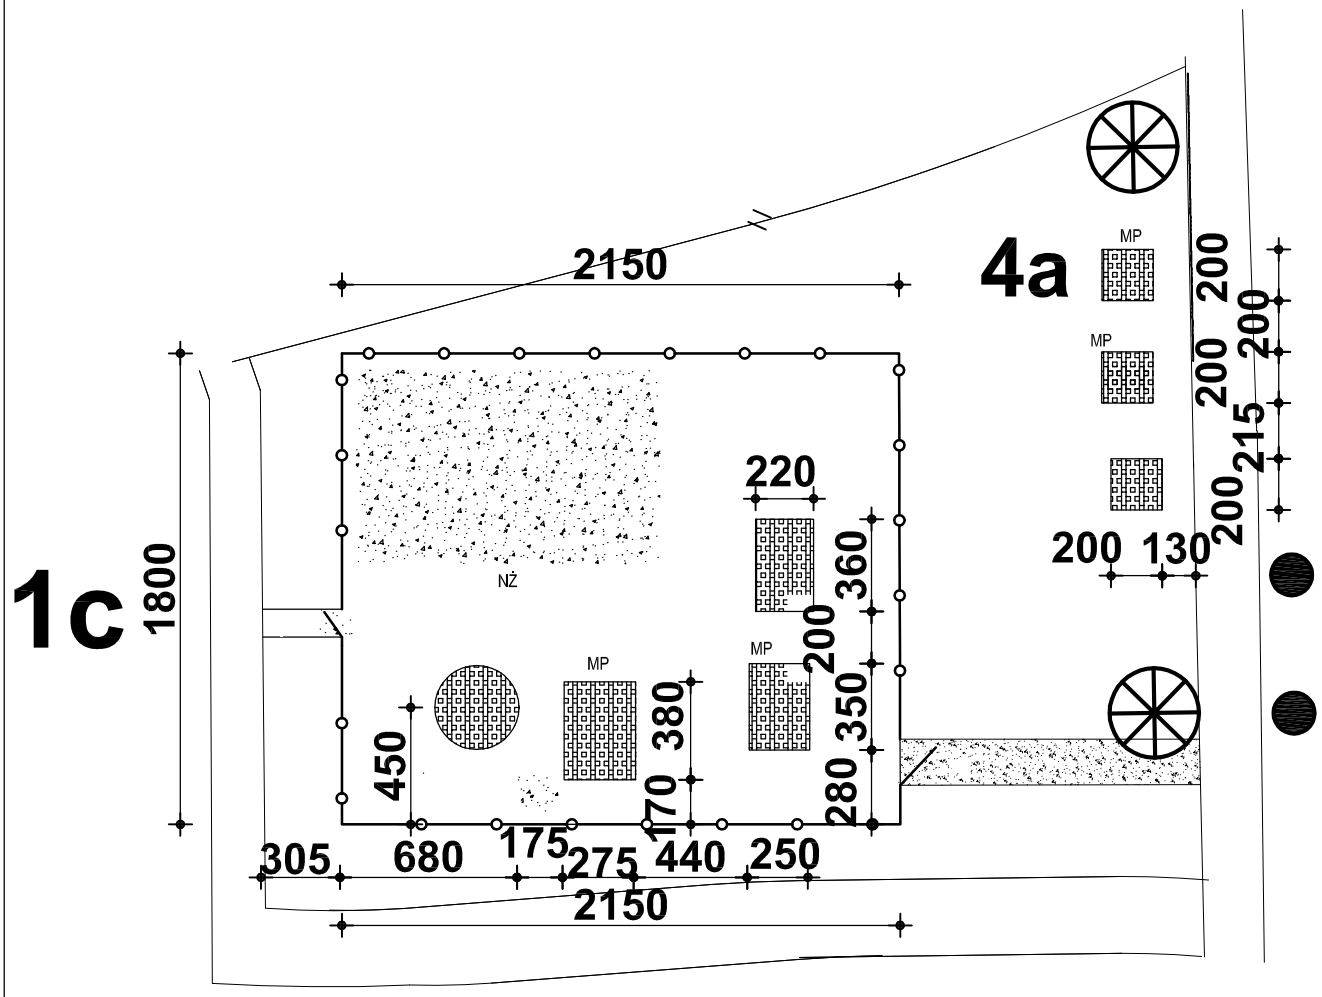

4a	**SIŁOWNIA TERENOWA**
1c	**PLAC ZABAW DLA DUŻYCH DZIECI**

PLAC 1c

NR	NAZWA	SZT
NŻ	NAWIERZCHNIA ŻWIROWA	360 m ^{2}
EKB	OBRZEŻA - EKOBORDY Z PCV	56 mb
MP	MATA PRZEROSTOWA	35 m ^{2}
	OGRODZENIE PANELOWE	80 mb

PLAC 4a

NR	NAZWA	SZT
MP	MATA PRZEROSTOWA	12 m ^{2}
EKB	OBRZEŻA - EKOBORDY Z PCV	24 mb

A.P.-PROJEKT ul. MIŁA 8 m 19		ANNA PRZYBYSZEWSKA 00-174 WARSZAWA	
Nazwa inwestycji	PROJEKT BUDOWLANY BUDOWY PARKINGÓW, PRZEBUDOWY OBIEKTÓW MAŁEJ ARCHITEKTURY I URZĄDZEŃ BUDOWLANYCH ORAZ ROZBIÓRKI HYDROFORNI w ramach zadania pt. REWITALIZACJA WNĘTRZA OSIEDLA MIESZKANIOWEGO w Warszawie przy ul. Bazyliańskiej 18, Rembielińskiej 19, 17, 15, Krakusa 1 oraz dojścia do Szkoły Podstawowej nr 298 przy ul. Krakusa 2		
Adres Inwestycji	ul. Bazyliańska 18, Rembielińska 19, 17, 15, Krakusa 1 oraz dojście do Szkoły Podstawowej nr 298 przy ul. Krakusa 2 Dzielnica Targówek w Warszawie dz. nr. ew. 47, 51/3, 51/4, 51/5, 51/8-cz., 51/9, 53, 54, 76, 102/12, 105/1, 105/3 105/4, 105/5, 105/6, 105/7, 105/9, 105/10, 105/11, 106/1, 106/2, 108/5, 108/7, 108/8, 116-cz., obręb 4-08-12 Jednostka ewidencyjna 146511_8 Targówek		
Inwestor	Zakład Gospodarowania Nieruchomościami w Dzielnicy Targówek Miasta Stołecznego Warszawy 03-353 Warszawa ul. Gościeradowska 5		
Projektant	mgr inż. arch. Marta BARCZAK	nr upr.MA/KK/037/02 Spec. architektoniczna	
Projektant	tech. arch. Ewa PINDOR	nr upr. Wa-796/91 Spec. architektoniczna	
Projektant	mgr inż. arch. Anna PRZYBYSZEWSKA	nr upr. St-67/89 Spec. architektoniczna	
Treść rys.	PLAC 1c - PL. ZABAW I 4a - SIŁOWNIA NAWIERZCHNIE I OGRODZENIE		
Skala: 1:500	Data: kwiecień 2018	NR RYS. 6	